
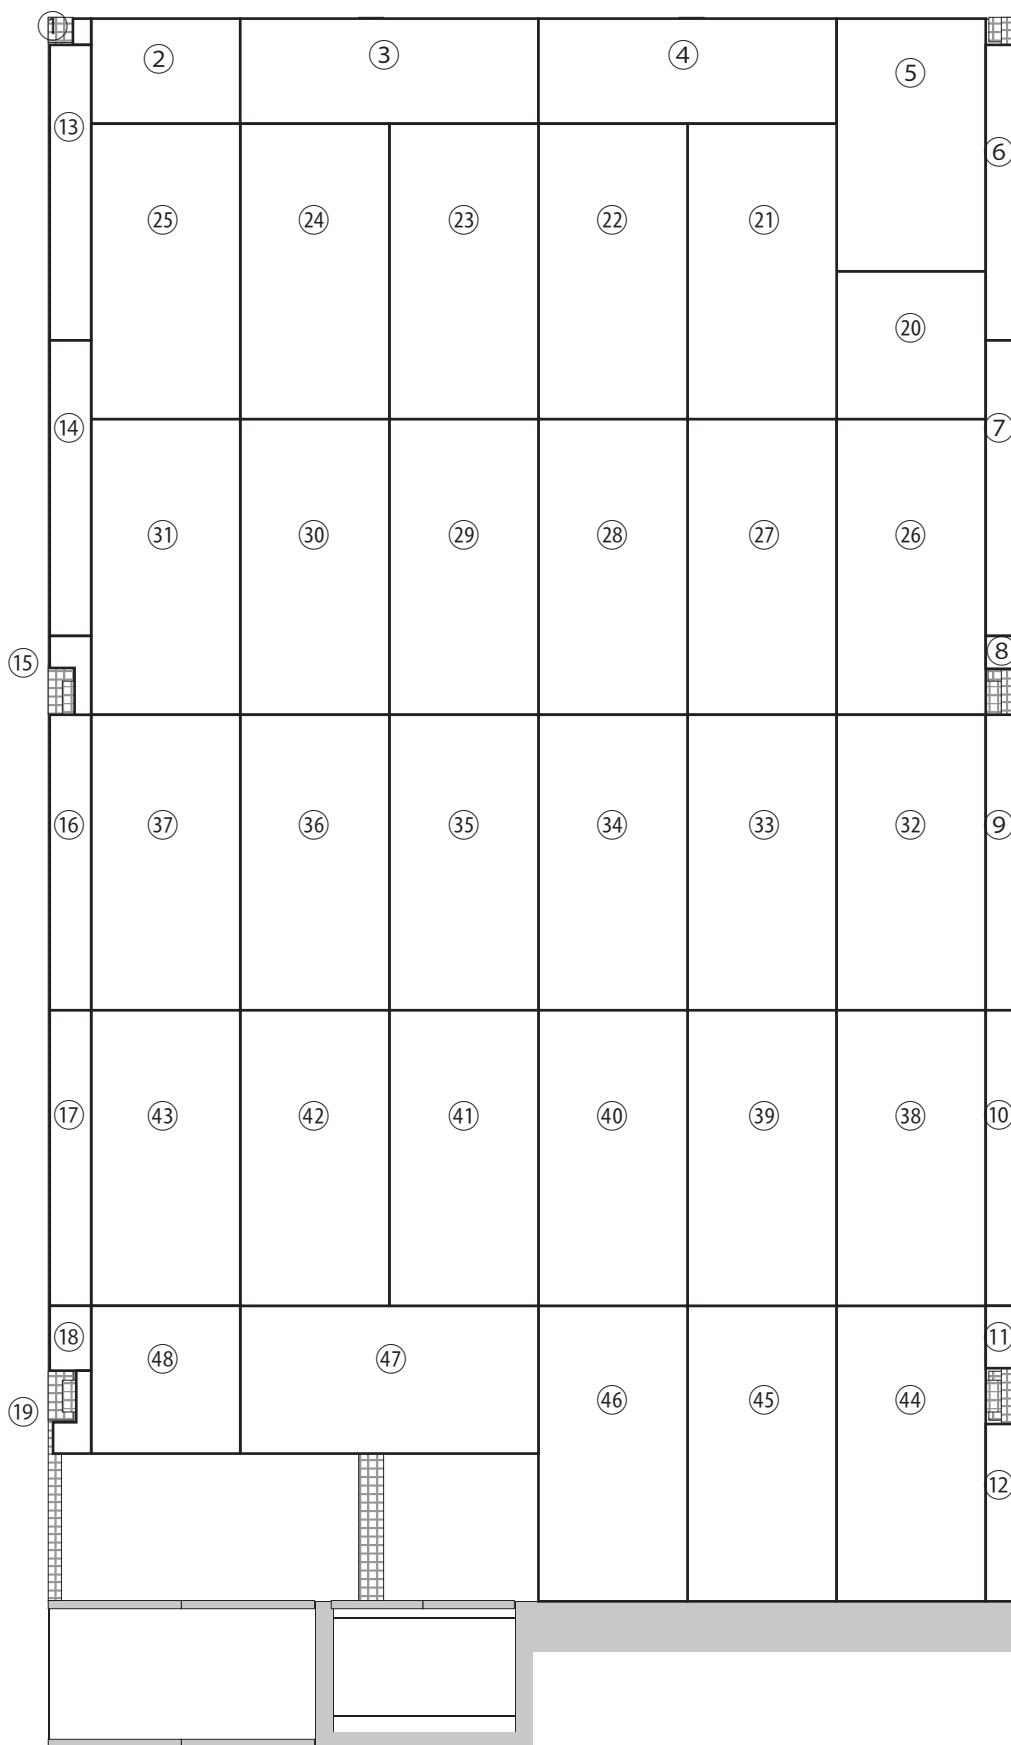


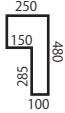

- ① 160*110
- ② 900*640
- ③ 1800*640
- ④ 1800*640
- ⑤ 1540*900
- ⑥ 165*1800
- ⑦ 170*1800
- ⑧ 170*200
- ⑨ 175*1800
- ⑩ 175*1800
- ⑪ 175*380
- ⑫ 175*1075
- ⑬ 250*1800
- ⑭ 250*1800
- ⑮ 
- ⑯ 
- ⑰ 250*1800
- ⑱ 250*1800
- ⑲ 250*395
- ⑳ 900*900
- ㉑～㉔ 900*1800
- ㉕ 900*900

図名	平台敷き詰め図	場所	表現者工房 プラン（5階）	作成日	2020.11.6
----	---------	----	---------------	-----	-----------