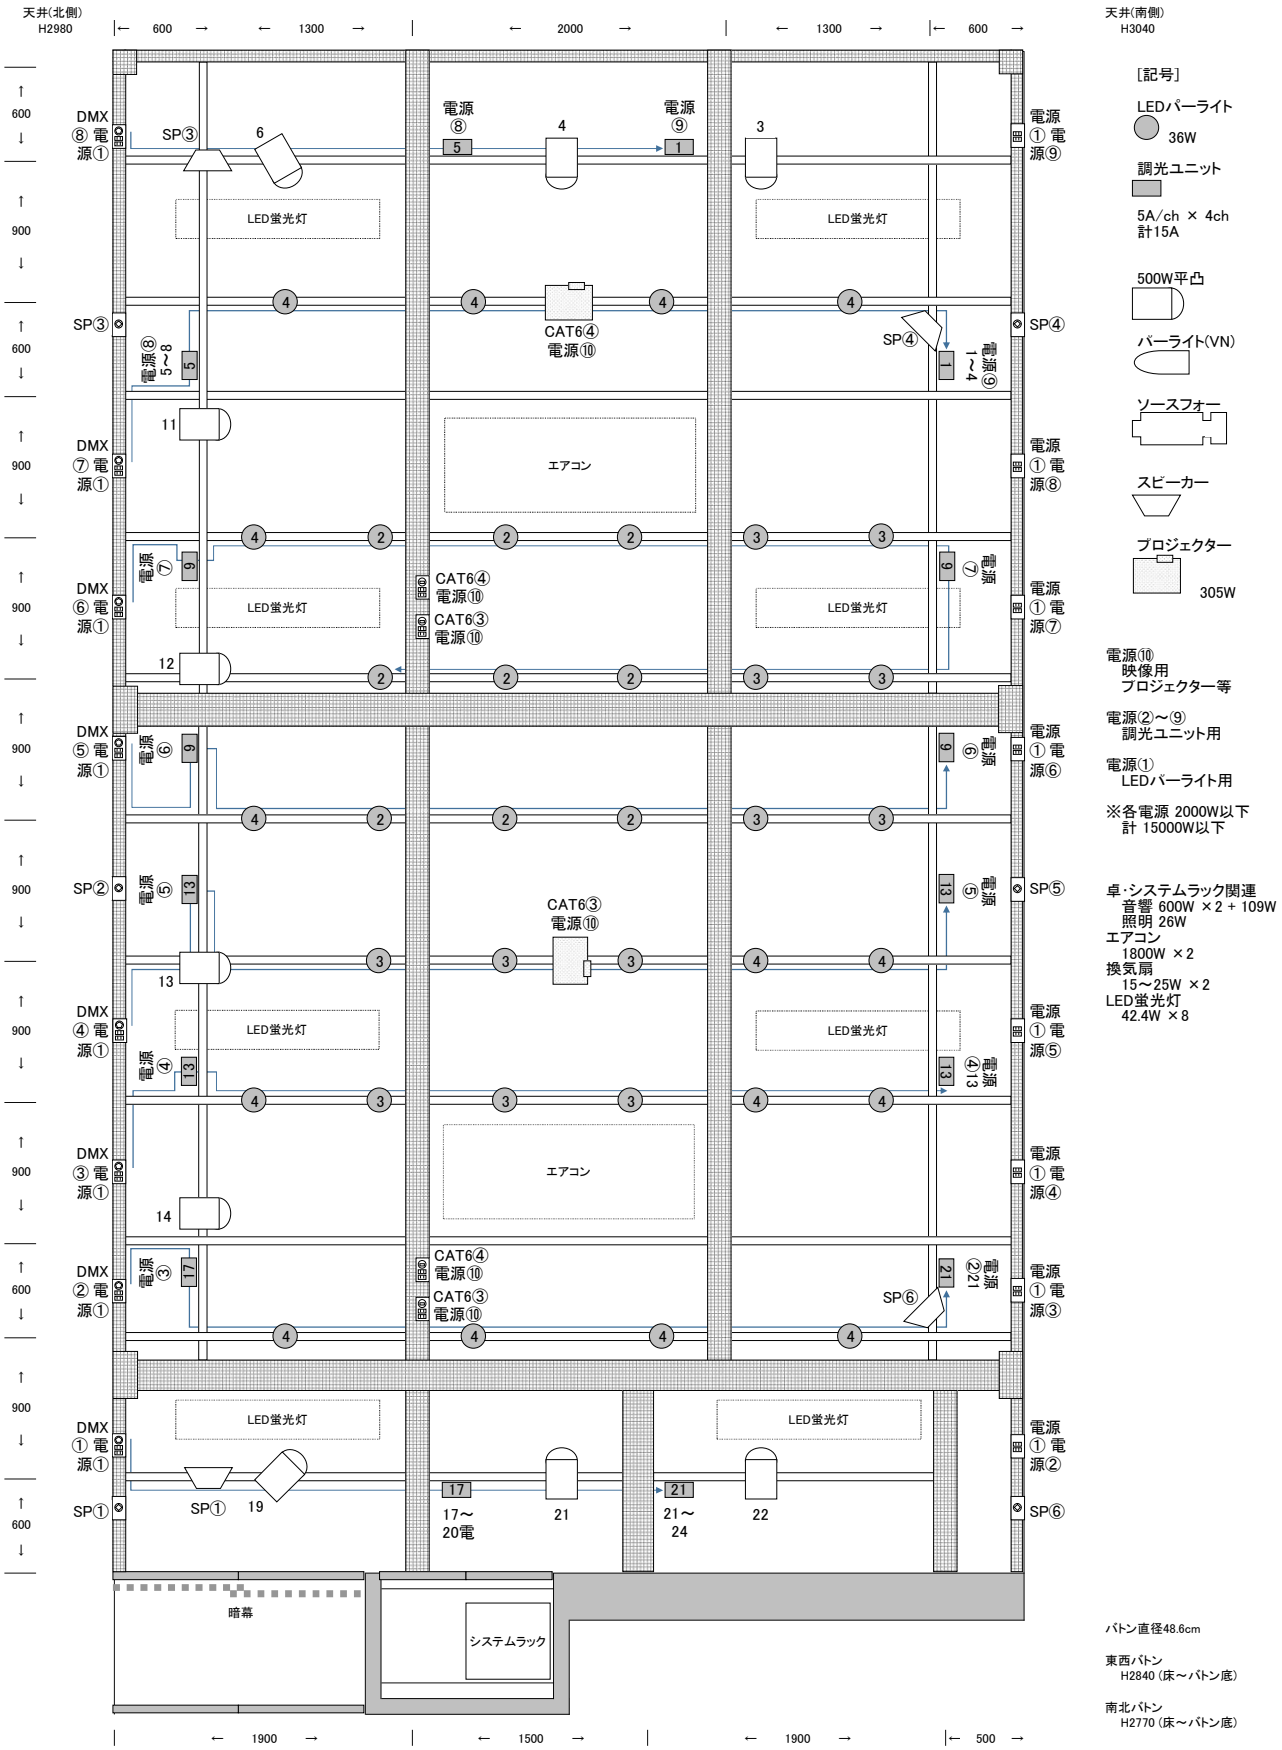

図名	機材常設仕込図	場所	表現者工房 5F ブラン 常設仕込図	作成日	2024, 2, 15