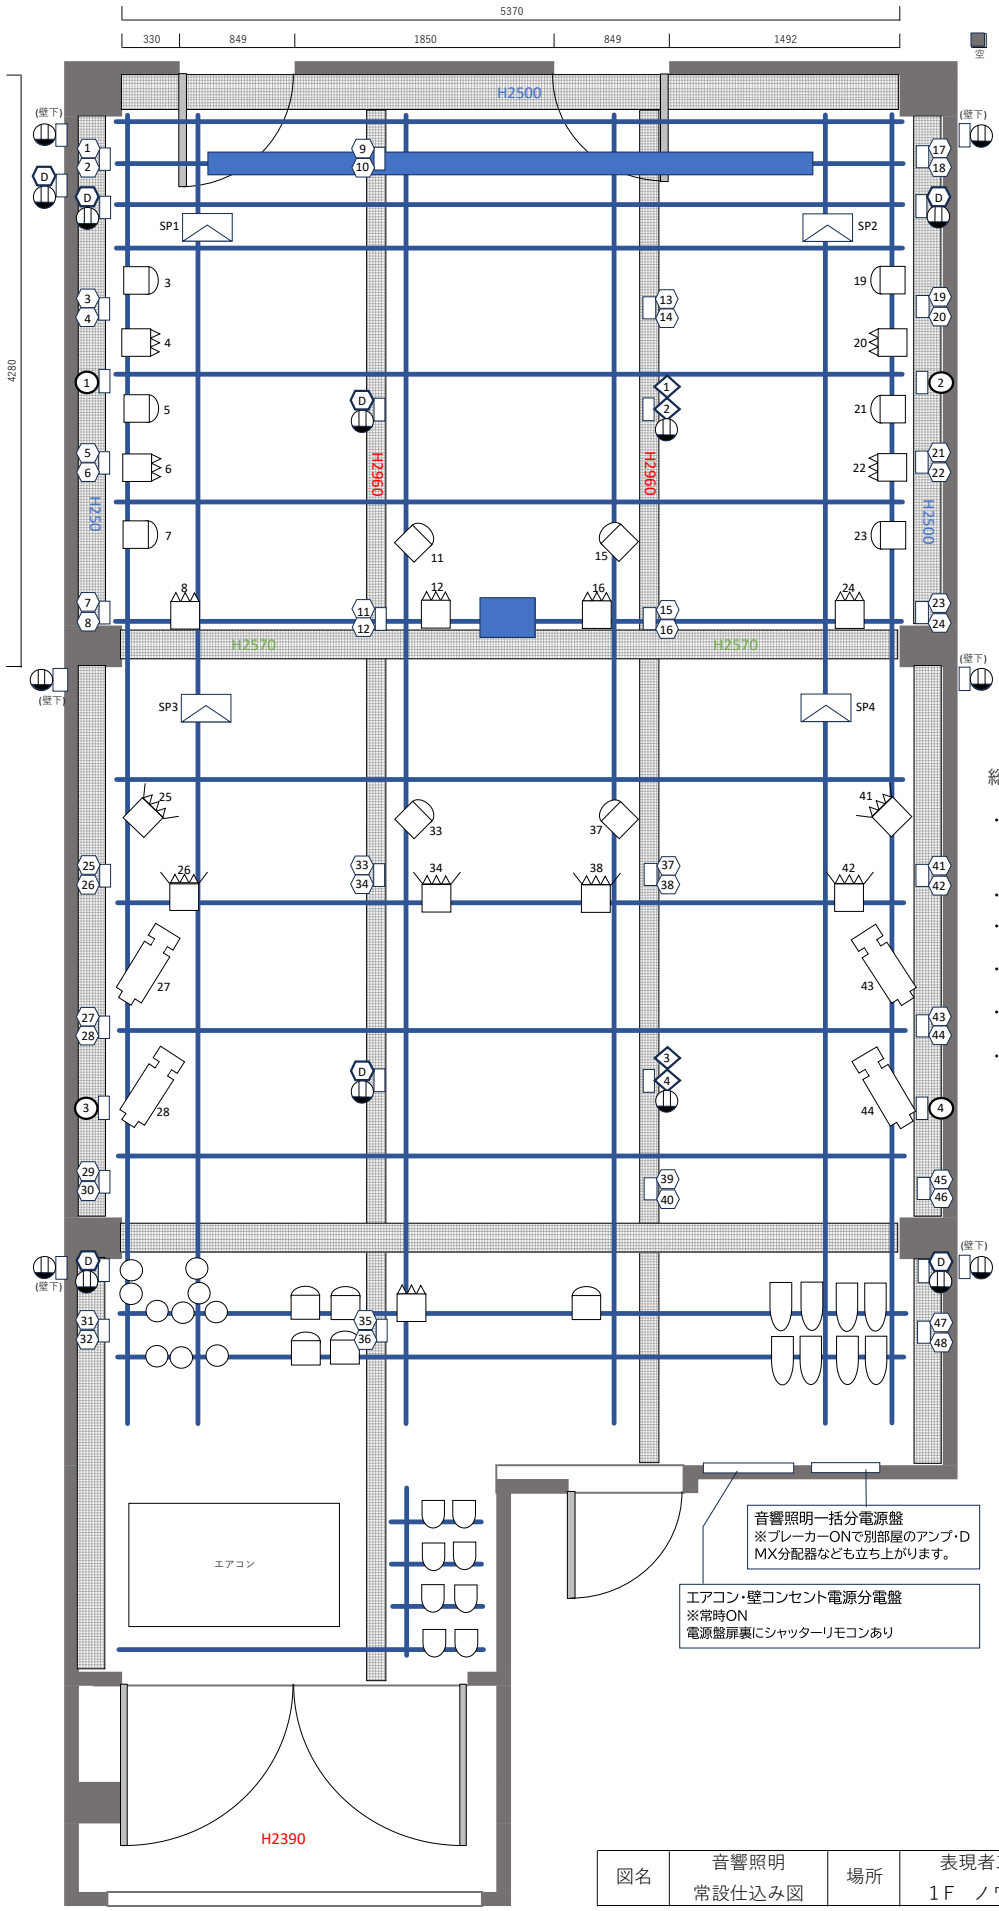

空　梁　バトン　平台　音照　ケーブル

天井　H3210
バトン下　H3070

【記号】

- 500Wフレネル
- バンドア
- 500W平凸
- ソースフォー(500W)
- PAR36(W,300W)
- PAR36(N,300W)ロング
- Dots par(LED)
- スピーカー

- コンセントプレート
- 照明C型コンセント(15A)
- DMX(5) OUT
- スピーカーコンセント
- LAN(CAT6)コンセント
- 電源並行コンセント(設置極付き)

総容量　250Ａまで

・Ｃ型　1回路　15Ａまで
　48回路　計240Ａまで

・ＤＭＸ(東×３)用電源　計20Ａまで
・ＤＭＸ(西×３)用電源　計20Ａまで

・卓関連

・システムラック関連

・エアコン

図名	音響照明 常設仕込み図	場所	表現者工房 １Ｆ　ノワール	作成日	2024.10.17